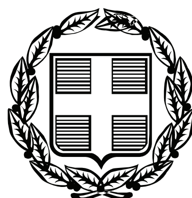


ΕΦΗΜΕΡΙΣ ΤΗΣ ΚΥΒΕΡΝΗΣΕΩΣ

ΤΗΣ ΕΛΛΗΝΙΚΗΣ ΔΗΜΟΚΡΑΤΙΑΣ

ΤΕΥΧΟΣ ΤΕΤΑΡΤΟ **Αρ. Φύλλου 568**

30 Δεκεμβρίου 2011

ΠΕΡΙΕΧΟΜΕΝΑ

ΑΠΟΦΑΣΕΙΣ

ΑΠΟΦΑΣΕΙΣ

Αριθμ. 3427 (1)

Προσδιορισμός ως αγροτικής (ανέγερση σταβλικών εγκαταστάσεων) της χρήσης γης της έκτασης με στοιχεία Α-Β-Γ-Δ-Ε-Α, εμβαδού 5000 τ. μ. από τον ορεινό όγκο Κοκκινογείων του Δήμου Προσοτσάνης Π.Ε. Δράμας που αιτείται προς παραχώρηση η Τοπαλνάκου Αικατερίνη του Ιωάννη για ανέγερση μόνιμων σταβλικών εγκαταστάσεων.

Ο ΓΕΝΙΚΟΣ ΓΡΑΜΜΑΤΕΑΣ
ΑΠΟΚΕΝΤΡΩΜΕΝΗΣ ΔΙΟΙΚΗΣΗΣ
ΜΑΚΕΔΟΝΙΑΣ - ΘΡΑΚΗΣ

Έχοντας υπόψιν:

1. Το Ν.3852/2010 (ΦΕΚ 87/Α΄/7-6-2010) «Νέα Αρχιτεκτονική της Αυτοδιοίκησης και της Αποκεντρωμένης Διοίκησης - Πρόγραμμα Καλλικράτης» και ειδικότερα το αρθρ. 186, παραγρ. ΣΤ, εδάφιο 18.

2. Το Ν. 2503/97 «Διοίκηση, οργάνωση, στελέχωση της Περιφέρειας, ρύθμιση θεμάτων για την τοπική αυτοδιοίκηση και άλλες διατάξεις».

3. Το ΠΔ 142/2010 (ΦΕΚ 235/Α΄/27-12-2010) «Οργανισμός Αποκεντρωμένης Διοίκησης Μακεδονίας - Θράκης».

4. Την υπ' αριθμ. οικ. 707/2011 (ΦΕΚ 130/Β΄/9-2-2011) απόφαση του Γενικού Γραμματέα Αποκεντρωμένης Διοίκησης Μ.Θ. «Εξουσιοδότηση προς υπογραφή «Με εντολή Γενικού Γραμματέα» αποφάσεων, εγγράφων...».

5. Το Ν. 3861/2010 (ΦΕΚ 112/Α΄/13-7-2010) «Πρόγραμμα Διαύγεια».

6. Το Ν. 1512/85 (ΦΕΚ 4/Α) «Τροποποίηση και συμπλήρωση πολεοδομικών διατάξεων κ.λπ.» και ειδικά το άρθρο 3, «καθορισμόςχρήσεων παραχωρημένων δημόσιων εκτάσεων».

7. Την εγκύκλιο 6/2011 του Υ.ΠΕ.Κ.Α., «Ν.3852/2010 «Νέα Αρχιτεκτονική της Αυτοδιοίκησης και της Αποκεντρωμένης Διοίκησης-πρόγραμμα Καλλικράτης».

8. Το με αριθμ. 8643/19-7-2010 έγγραφο του Τμ. Εφαρμογών και Ανάπτυξης της Δ/σης Αγροτικής Ανάπτυξης Ν. Δράμας με το οποίο γνωστοποιείται ότι η ενδιαφερόμενη έχει την ιδιότητα του κτηνοτρόφου κατά κύριο επάγγελμα.

9. Το με αριθμ. 9889/2-9-2010 έγγραφο του Τμ. Εφαρμογών - Ανάπτυξης της Δ/σης Αγροτικής Ανάπτυξης Ν. Δράμας με το οποίο γνωστοποιείται το προς παραχώρηση τεμάχιο δεν θίγει την επιχώριο κτηνοτροφία και είναι της μορφής του άρθρου 164 του Αγροτικού Κώδικα.

10. Το με αριθμ. 3339/7-09-2010 έγγραφο της Κλασικών Αρχαιοτήτων Καβάλας, με το οποίο αναφέρεται ότι δεν υπάρχει αντίρρηση για την παραχώρηση της συγκεκριμένης έκτασης.

11. Την με αριθμ. 1870/24-08-2010 θετική γνωμάτευση της Δ/σης Τουρισμού Α.Μ.-Θ.

12. Το με αριθμ. 5801/4-10-2010 έγγραφο του Τμ. Περ. Υγιεινής και Υγειονομικού Ελέγχου Ν. Δράμας στο οποίο αναφέρεται ότι δεν θα δημιουργηθούν προβλήματα δημόσιας υγείας με την παραχώρηση της συγκεκριμένης έκτασης.

13. Το με αριθμ. 3541/30-12-2010 έγγραφο του Τμ. Περιβάλλοντος του Ν. Δ. Δράμας στο οποίο αναφέρει ότι δεν υφίσταται πολεοδομική ρύθμιση για την εν λόγω περιοχή, ούτε άλλη ειδική νομοθετική ρύθμιση σχετική με την προστασία του περιβάλλοντος που να εμποδίζει την παραχώρηση και επιπλέον όσον αφορά την περιβαλλοντική αδειοδότηση, η μονάδα απαλλάσσεται από έγκριση περιβαλλοντικών όρων.

14. Την με αριθμ. 5791/12-5-2011 πράξη χαρακτηρισμού «ως χαρτολιβαδική της παρ. 6β (μη δάσος, μη δασική)...» του Δασαρχείο Ν. Δράμας για το προς παραχώρηση τεμάχιο.

15. Το με αριθμ. 2040/30-07-2010 έγγραφο της Δ/σης Τοπ/κης και Κτηματολογίου με το οποίο μας ενημερώνει ότι το συγκεκριμένο τεμάχιο εμπίπτει σε ορεινό όγκο και δεν είναι αρμοδιότητα της.

16. Την με αριθμ. 10785/8-8-2011 θετική γνωμάτευση του Δασαρχείου Δράμας στην οποία αναφέρεται ότι η συγκεκριμένη έκταση διαχειρίζεται από τη Δασική Υπηρεσία και ανήκει «στις πλέον άγονες πετρώδεις εκτάσεις» και «συνεπώς δύναται να παραχωρηθεί».

17. Την υπ' αριθμ. 3/2010 απόφαση του Τοπικού Συμβουλίου Κοκκινογείων με την οποία προτείνει να παραχωρηθεί η ζητηθείσα κοινόχρηστη έκταση.

18. Το με αριθμ. 3427/6-9-2011 έγγραφο της Δ/σης Αγροτικών Υποθέσεων Α.Μ.-Θ. με το οποίο διαβιβάστηκε ο φάκελος της εν' λόγω παραχώρησης.

19. Το με αριθμ. 3694/21-09-2011 έγγραφο της Υπηρεσίας μας με το οποίο διαβιβάστηκε Τοπογραφικό Διάγραμμα στην Πολεοδομία Δ. Δράμας προκειμένου να γνωμοδοτήσει.

20. Το με αριθμ. 3019/30-11-2011 (α. π. ΔΙ.ΠΕ.ΧΩ.Σ. 4801/1-12-11) έγγραφο της Πολεοδομικής Υπηρεσίας Ν. Δράμας στο οποίο αναφέρεται ότι δεν καθορίστηκε χρήση γης για το εν λόγω τεμάχιο και ότι αυτό βρίσκεται εκτός εγκεκριμένου ρυμοτομικού σχεδίου, εκτός Γ.Π.Σ. εκτός ορίων οικισμού, σε περιοχή όπου δεν έχουν προσδιοριστεί προεδρικά διατάγματα, αποφασίζουμε:


Τον προσδιορισμό ως αγροτικής τη χρήση γης της έκτασης με στοιχεία Α-Β-Γ-Δ-Ε-Α του τοπογραφικού διαγράμματος του Ευφραιμίδη Π. Χρήστου (1:500/6-2010), που συνοδεύει την παρούσα, εμβαδού 5000 τ.μ., από τον ορεινό όγκο Κοκκινογείων του Δ. Προσοτσάνης Π.Ε. Δράμας, για την ανέγερση μόνιμων σταβλικών εγκαταστάσεων στέγασης 10 αγελάδων ελευθέρας βοσκής, από την Τοπαλνάκου Αικατερίνη του Ιωάννη.

Η παρούσα εκδίδεται σύμφωνα με το νόμο 1512/85 και αφορά αποκλειστικά τον προσδιορισμό της χρήσης του συγκεκριμένου αγροτεμαχίου, με κριτήρια μόνο χωροταξικά και περιβαλλοντικά.

Η απόφαση αυτή να δημοσιευθεί στην Εφημερίδα της Κυβερνήσεως.

Κομοτηνή, 12 Δεκεμβρίου 2011

Ο Γενικός Γραμματέας
Αποκεντρωμένης Διοίκησης
ΕΥΘΥΜΙΟΣ Ν. ΣΩΚΟΣ

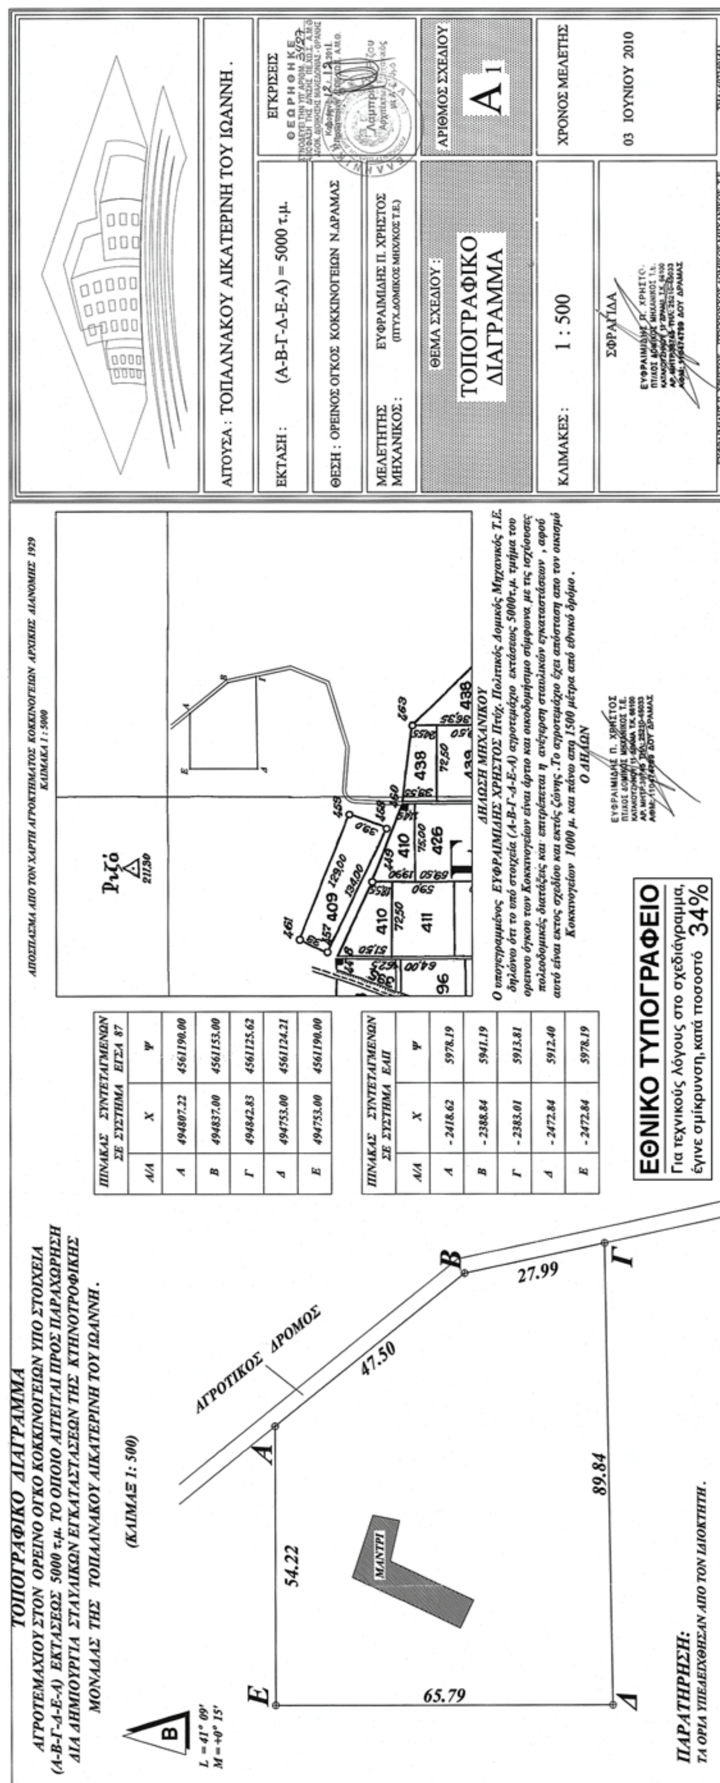

ΤΟΠΟΓΡΑΦΙΚΟ ΔΙΑΓΡΑΜΜΑ
ΑΓΡΟΤΕΜΑΧΙΟΥ ΣΤΟΝ ΟΡΕΙΝΟ ΟΓΚΟ ΚΟΚΚΙΝΟΓΕΙΩΝ ΥΠΟ ΣΤΟΙΧΕΙΑ (Α-Β-Γ-Δ-Ε-Α) ΕΚΤΑΣΕΩΣ 5000 τ.μ. ΤΟ ΟΠΟΙΟ ΑΙΤΕΙΤΑΙ ΠΡΟΣ ΠΑΡΑΧΩΡΗΣΗ ΔΙΑ ΔΗΜΙΟΥΡΓΙΑ ΣΤΑΥΛΙΚΩΝ ΕΓΚΑΤΑΣΤΑΣΕΩΝ ΤΗΣ ΚΤΗΝΟΤΡΟΦΙΚΗΣ ΜΟΝΑΔΑΣ ΤΗΣ ΤΟΠΑΛΝΑΚΟΥ ΑΙΚΑΤΕΡΙΝΗ ΤΟΥ ΙΩΑΝΝΗ.
(ΚΛΙΜΑΞ 1: 500)
L = 41° 09'
M = +0° 15'
Ε
Α
Β
Γ
Δ
54.22
47.50
27.99
89.84
65.79
ΑΓΡΟΤΙΚΟΣ ΔΡΟΜΟΣ
ΜΑΝΤΡΙ
ΠΑΡΑΤΗΡΗΣΗ:
ΤΑ ΟΡΙΑ ΥΠΕΔΕΙΧΘΗΣΑΝ ΑΠΟ ΤΟΝ ΙΔΙΟΚΤΗΤΗ.
ΠΙΝΑΚΑΣ ΣΥΝΤΕΤΑΓΜΕΝΩΝ ΣΕ ΣΥΣΤΗΜΑ ΕΓΣΑ 87
Α/Α | Χ | Ψ
Α | 494807.22 | 4561190.00
Β | 494837.00 | 4561153.00
Γ | 494842.83 | 4561125.62
Δ | 494753.00 | 4561124.21
Ε | 494753.00 | 4561190.00
ΠΙΝΑΚΑΣ ΣΥΝΤΕΤΑΓΜΕΝΩΝ ΣΕ ΣΥΣΤΗΜΑ ΕΑΠ
Α/Α | Χ | Ψ
Α | - 2418.62 | 5978.19
Β | - 2388.84 | 5941.19
Γ | - 2383.01 | 5913.81
Δ | - 2472.84 | 5912.40
Ε | - 2472.84 | 5978.19
ΑΠΟΣΠΑΣΜΑ ΑΠΟ ΤΟΝ ΧΑΡΤΗ ΑΓΡΟΚΤΗΜΑΤΟΣ ΚΟΚΚΙΝΟΓΕΙΩΝ ΑΡΧΙΚΗΣ ΔΙΑΝΟΜΗΣ 1929
ΚΛΙΜΑΚΑ 1 : 5000
Ριζό
21130
461
409
459
410
411
426
438
96
ΔΗΛΩΣΗ ΜΗΧΑΝΙΚΟΥ
Ο υπογεγραμμένος ΕΥΦΡΑΙΜΙΔΗΣ ΧΡΗΣΤΟΣ Πτύχ. Πολιτικός Δομικός Μηχανικός Τ.Ε. δηλώνω ότι το υπό στοιχεία (Α-Β-Γ-Δ-Ε-Α) αγροτεμάχιο εκτάσεως 5000τ.μ. τμήμα του ορεινου όγκου των Κοκκινογείων είναι άρτιο και οικοδομήσιμο σύμφωνα με τις ισχύουσες πολεοδομικές διατάξεις και επιτρέπεται η ανέγερση σταυλικών εγκαταστάσεων , αφού αυτό είναι εκτος σχεδίου και εκτός ζώνης .Το αγροτεμάχιο έχει απόσταση απο τον οικισμό Κοκκινογείων 1000 μ. και πάνω απο 1500 μέτρα από εθνικό δρόμο .
Ο ΔΗΛΩΝ
ΕΥΦΡΑΙΜΙΔΗΣ Π. ΧΡΗΣΤΟΣ
ΠΤ/ΧΟΣ ΔΟΜΙΚΟΣ ΜΗΧΑΝΙΚΟΣ Τ.Ε.
ΑΙΤΟΥΣΑ : ΤΟΠΑΛΝΑΚΟΥ ΑΙΚΑΤΕΡΙΝΗ ΤΟΥ ΙΩΑΝΝΗ .
ΕΚΤΑΣΗ : (Α-Β-Γ-Δ-Ε-Α) = 5000 τ.μ.
ΘΕΣΗ : ΟΡΕΙΝΟΣ ΟΓΚΟΣ ΚΟΚΚΙΝΟΓΕΙΩΝ Ν.ΔΡΑΜΑΣ
ΜΕΛΕΤΗΤΗΣ ΜΗΧΑΝΙΚΟΣ : ΕΥΦΡΑΙΜΙΔΗΣ Π. ΧΡΗΣΤΟΣ (ΠΤΥΧ.ΔΟΜΙΚΟΣ ΜΗΧ/ΚΟΣ Τ.Ε.)
ΕΓΚΡΙΣΕΙΣ
ΘΕΩΡΗΘΗΚΕ
ΘΕΜΑ ΣΧΕΔΙΟΥ : ΤΟΠΟΓΡΑΦΙΚΟ ΔΙΑΓΡΑΜΜΑ
ΑΡΙΘΜΟΣ ΣΧΕΔΙΟΥ : Α 1
ΚΛΙΜΑΚΕΣ : 1 : 500
ΧΡΟΝΟΣ ΜΕΛΕΤΗΣ
03 ΙΟΥΝΙΟΥ 2010
ΣΦΡΑΓΙΔΑ
ΕΘΝΙΚΟ ΤΥΠΟΓΡΑΦΕΙΟ
Για τεχνικούς λόγους στο σχεδιάγραμμα, έγινε σμίκρυνση, κατά ποσοστό 34%

Αριθμ. 107273/22018 (2)

Καθορισμός ορίων Αιγιαλού Παραλίας στην θέση «ΚΑΡΑΒΟΣΤΑΣΙ»Δ.Δ ΟΙΤΥΛΟΥ του Δήμου Ανατολικής Μάνης του Ν. Λακωνίας

Ο ΓΕΝΙΚΟΣ ΓΡΑΜΜΑΤΕΑΣ
ΑΠΟΚΕΝΤΡΩΜΕΝΗΣ ΔΙΟΙΚΗΣΗΣ
ΠΕΛΟΠΟΝΝΗΣΟΥ ΔΥΤΙΚΗΣ ΕΛΛΑΔΑΣ ΚΑΙ ΙΟΝΙΟΥ

Έχοντας υπόψη:

1- Τις διατάξεις του Ν. 2503/97 «Διοίκηση, Οργάνωση, Στελέχωση της Περιφέρειας, ρύθμιση θεμάτων για την Τοπική Αυτοδιοίκηση και άλλες διατάξεις», ως ισχύει.

2- Τις διατάξεις του Ν. 3200/55 «περί Διοικητικής Αποκέντρωσης», όπως τροποποιήθηκε και ισχύει.

3- Τις διατάξεις της παρ. 21 του άρθρου 46 του Ν.3220/2004 (Φ.Ε.Κ 15 τ.Α΄ 28-1-2004) «Μέτρα αναπτυξιακής και κοινωνικής πολιτικής - αντικειμενικοποίηση του φορολογικού ελέγχου και άλλες διατάξεις».

4- Τις διατάξεις του άρθρου 280 του Ν. 3852/2010 (ΦΕΚ Α/87/7-6-2010) «Νέα Αρχιτεκτονική της Αυτοδιοίκησης και της Αποκεντρωμένης Διοίκησης - Πρόγραμμα Καλλικράτης».

5- Το Π.Δ.139/2010 (ΦΕΚ Α 232/27-12-2010) «Οργανισμός της Αποκεντρωμένης Διοίκησης Πελοποννήσου, Δυτ. Ελλάδος και Ιονίου».

6- Τις διατάξεις των άρθρων 3 και 5 του Ν. 2971/2001 (ΦΕΚ 285/ΤΑ/19-12-2001) «Περί Αιγιαλού και παραλίας» όπως τροποποιήθηκαν από τις διατάξεις του άρθρου 113 του ν. 3871/2011 (Α΄137).

7- Τις διατάξεις του Ν.Δ. 439/70 «Περί συμπληρώσεως των διατάξεων περί Αιγιαλού».

8- Την από 09-12-2009 αίτηση του Κων/νου Δεντάκου για καθορισμό Αιγιαλού - παραλίας στην συγκεκριμένη θέση.

9- Το από 20/01/10 έγγραφο της ΔΕΝΤΑΚΟΣ Α.Τ.Ε προς την Κτηματική Υπηρεσία Νομού Λακωνίας.

10- Το από τον Οκτώβριο 2009 Τοπογραφικό Διάγραμμα του Τοπογράφου Μηχανικού Κων/νου Δεντάκου το οποίο ελέγχθηκε και θεωρήθηκε την 15-04-10 από την Περδικογιάννη Ευφροσύνη Αγρονόμο Τοπογράφο της Κτηματικής Υπηρεσίας Ν. Λακωνίας και διορθώθηκε σύμφωνα με τις υποδείξεις του ΓΕΝ, αποτελούμενο από μία πινακίδα, κλίμακας 1:500

11- Την Έκθεση Επιτροπής καθορισμού οριογραμμών αιγιαλού και παραλίας στη θέση «Καραβοστάσι» του Δ.Δ Οιτύλου του Δήμου Ανατολικής Μάνης του Ν. Λακωνίας από 15-04-10.

12- Το με αριθμ. Φ.544.5/164/11/Σ.6871/25-02-2011 έγγραφο του ΓΕΝ προς την Κτηματική Υπηρεσία Ν. Λακωνίας όπου δεν συμφωνεί με την έκθεση της επιτροπής και προτείνει διορθώσεις.

13- Την από 18-10-11 δεύτερη Έκθεση της Επιτροπής καθορισμού οριογραμμών αιγιαλού και παραλίας στη θέση «Καραβοστάσι» του Δ.Δ Οιτύλου του Δήμου Ανατολικής Μάνης του Ν. Λακωνίας ,η οποία έχει λάβει υπόψη τις υποδείξεις του ΓΕΝ και οι οποίες έχουν αποτυπωθεί επί του Τοπογραφικού Διαγράμματος.

14- Τα με αριθμ. 2238/30-11-2011 έγγραφο της Κτηματικής Υπηρεσίας Ν. Λακωνίας προς την Αποκεντρωμένη Διοίκηση Πελοποννήσου Δυτ. Ελλάδας και Ιονίου για έκδοση σχετικής απόφασης, αποφασίζουμε:

Επικυρώνουμε την από 18-10-11 έκθεση της Επιτροπής αιγιαλού και παραλίας για τον καθορισμού ορίων αιγιαλού και παραλίας στην περιοχή «Καραβοστάσι» του Δ.Δ Οιτύλου του Δήμου Ανατολικής Μάνης Ν. Λακωνίας καθώς επίσης και το Τοπογραφικό Διάγραμμα από το Οκτώβριο 2010 του Τοπογράφου Μηχανικού Κων/νου Δεντάκου το οποίο ελέγχθηκε και θεωρήθηκε την 15.4.2010 από την Περδικογιάννη Ευφροσύνη Αγρονόμο Τοπογράφο της Κτηματικής Υπηρεσίας Ν. Λακωνίας αποτελούμενο από μία πινακίδα, κλίμακας 1:500 και διορθώθηκε σύμφωνα με τις υποδείξεις του ΓΕΝ.

Καθορίζει την οριογραμμή του αιγιαλού με κόκκινη συνεχή πολυγωνική γραμμή με τα στοιχεία 9 (καθορισμένη κορυφή αιγιαλού ΦΕΚ 427Δ΄/22-4-05)-10-11-12-,...28-29-101(καθορισμένη κορυφή αιγιαλού ΦΕΚ 425Δ΄/12-04-05). Καθορίζει την οριογραμμή της παραλίας με συνεχή κίτρινη πολυγωνική γραμμή με τα στοιχεία 9' (καθορισμένη κορυφή αιγιαλού ΦΕΚ 427Δ΄/22-04-05)-10'-11'-

12- 28-29'-101' (καθορισμένη κορυφή αιγιαλού ΦΕΚ 425Δ'/12-04-05) της οποίας οι κορυφές εξασφαλίζονται δια παραλλήλου μεταθέσεως της ερυθράς πολυγωνικής γραμμής του αιγιαλού κατά δέκα (10) μέτρα.

Στην ζώνη της παραλίας υπάρχουν κτίσματα.

Η παρούσα, με την Έκθεση της Επιτροπής καθορισμού ορίων Αιγιαλού - παραλίας και το Τοπογραφικό Διάγραμμα να δημοσιευθούν στην Εφημερίδα της Κυβερνήσεως.

Πάτρα, 23 Δεκεμβρίου 2011

Ο Γενικός Γραμματέας
Αποκεντρωμένης Διοίκησης
ΑΝΑΣΤΑΣΙΟΣ ΑΠΟΣΤΟΛΟΠΟΥΛΟΣ

ΕΚΘΕΣΗ ΕΠΙΤΡΟΠΗΣ

Καθορισμός των οριογραμμών Αιγιαλού-παραλίας του Νόμου 2971/2001 στην θέση «Καραβοστάσι» Δ.Δ. Οιτύλου του Δήμου Ανατ. Μάνης του Ν. Λακωνίας.

Οι κάτωθι υπογεγραμμένοι:

1) Ανδριανάκου Βασιλική, αναπλ. Προϊσταμένη Κτηματικής Υπηρεσίας Ν. Λακωνίας.

2) Περδικογιάννη Ευφροσύνη, Τοπ/φος Μηχ/κός της Κτηματικής Υπηρεσίας Ν. Λακωνίας.

3) Σταμπουλής Χρήστος, Λιμενάρχης Λιμεναρχείου Γυθείου (απών, αν και κλήθηκε νομίμως με το αριθμ. 1891/12-10-11 έγγραφο της Κ.Υ. Ν. Λακωνίας).

4) Κατσιαδράμης Ιωάννης, Προϊστάμενος της Πολεοδομίας του Δήμου Ανατ. Μάνης.

5) Ο Προϊστάμενος της Δ/νσης ΠΕ.ΧΩ.ΣΧ. Πελ/σου (απών, αν και κλήθηκε νομίμως με το αριθμ. 1891/12-10-11 έγγραφο της Κ.Υ. Ν. Λακωνίας).

Αποτελούντες την επιτροπή καθορισμού των ορίων αιγιαλού δυνάμει του άρθρου 3, παρ 1, του Νόμου 2971/01 όπως έχουν οριστεί με την αριθμ. 27222/ 5679/10-8-11 απόφαση του Γ.Γ. Αποκ. Δ/σης Πελ/σου, Δυτ. Ελλάδας και Ιονίου.

Έχοντας υπόψη:

1) Την από 9-12-09 αίτηση του Κων/νου Δεντάκου και την από 20-1-10 αίτηση του ιδίου για καθορισμό αιγιαλού-παραλίας στη συγκεκριμένη θέση.

2) Το από Νοέμβριο 2009 Τοπ/κό διάγραμμα του Τοπ/φου Μηχ/κού Κων/νου Δεντάκου, σε κλίμακα 1:500, που έχει ελεγχθεί και θεωρηθεί στις 15-4-2010 από την Περδικογιάννη Ευφροσύνη, Αγρ. Τοπογράφο Μηχανικό της Κτηματικής Υπηρεσίας Ν. Λακωνίας.

3) Τις διατάξεις του Ν.2971/2001, το Ν. 3978/11 (ΦΕΚ 137Α΄/16-6-11) και την σχετική δικαστική και διοικητική Νομολογία.

4) Τα στοιχεία καθορισμού αιγιαλού και παραλίας που προβλέπονται από το άρθ. 9 του Ν.2971/2001, την αριθμ. 1089532 π.ε./8205 π.ε./Β0010/20-4-05 (ΦΕΚ 595/Β/4-5-05) κοινή υπουργική απόφαση και ειδικότερα:

α. Τη γεωμορφολογία του εδάφους για την οποία αναλυτικά αναφέρεται ότι:

1. Η μορφολογία της ακτής συνίσταται από βραχώδη πρανή με απότομες κλίσεις.

2. Της ακτής συνέχονται εκτάσεις:

i) Λοφώδεις

ii) Με έδαφος γαιώδες.

iii) Εντός και εκτός οικισμού

v) Δομημένες με αραιή και πυκνή δόμηση.

vi)Με χρήση κατοικίας.

3. α. Το φυσικό όριο βλάστησης συνίσταται από χαμηλή ποώδη φυσική βλάστηση (λειχήνες, βρύα, αγριόχορτα).

β. Το γεγονός ότι στην περιοχή δεν εντοπίστηκαν παράκτιοι φυσικοί πόροι.

γ. Τα πορίσματα από την εκτίμηση των μετεωρολογικών στοιχείων της περιοχής, ήτοι το γεγονός ότι η περιοχή δεν προσβάλλεται από ισχυρούς ανέμους γιατί είναι προστατευμένη λόγω του ότι βρίσκεται μέσα σε υπήνεμο κόλπο.

δ. Τη μορφολογία του πυθμένα, ο οποίος συνίσταται από μεγάλα βάθη κοντά στην ακτή.

ε. Τον τομέα ανάπτυξης κυματισμού σε σχέση με το μέτωπο της ακτής, ότι δηλαδή πρόκειται για ακτή με μεγάλο ανάπτυγμα πελάγους.

στ. Την ύπαρξη τεχνικών έργων στην περιοχή, που δεν έχουν νομιμοποιηθεί.

ζ. Την μη ύπαρξη εγκεκριμένων χωροταξικών κατευθύνσεων και χρήσεων γης που επηρεάζουν την παράκτια ζώνη.

η. Την μη ύπαρξη καταγεγραμμένων δημοσίων κτημάτων κάθε κατηγορίας σε άμεση γειτνίαση με την παράκτια ζώνη μέχρι σήμερα.

θ. Το ότι δεν υφίσταται Κτηματολόγιο.

ι. Την μη ύπαρξη ευπαθών οικοσυστημάτων και προστατευόμενων περιοχών.

5) Το αριθμ. 544.5/164/11/25-2-11 έγγραφο του ΓΕΝ.

6) Την από 15-4-10 έκθεση της Επιτροπής Αιγιαλού, αποφασίζει:

Καθορίζει την οριογραμμή του αιγιαλού με κόκκινη συνεχή πολυγωνική γραμμή με τα στοιχεία 9 καθορισμένη κορυφή αιγιαλού ΦΕΚ 427Δ΄/22-4-05)-10-11-12-.... 28-29-101 (καθορισμένη κορυφή Αιγιαλού ΦΕΚ 425Δ΄/12-4-05).

Καθορίζει την οριογραμμή της παραλίας με συνεχή κίτρινη πολυγωνική γραμμή, με τα στοιχεία 9' (καθορισμένη κορυφή αιγιαλού ΦΕΚ 427Δ΄/22-4-05) -10' -11' -12' -....28'- 29'-101' (καθορισμένη κορυφή αιγιαλού ΦΕΚ 425 Δ΄/12-4-05), της οποίας οι κορυφές εξασφαλίζονται δια παραλλήλου μεταθέσεως της ερυθράς πολυγωνικής γραμμής του αιγιαλού κατά δέκα (10) μέτρα. Στην ζώνη της παραλίας υπάρχουν κτίσματα.

Σπάρτη, 18 Οκτωβρίου 2011

Η Επιτροπή
ΒΑΣΙΛΙΚΗ ΑΝΔΡΙΑΝΑΚΟΥ
ΕΥΦΡΟΣΥΝΗ ΠΕΡΔΙΚΟΓΙΑΝΝΗ
ΙΩΑΝΝΗΣ ΚΑΤΣΙΑΔΡΑΜΗΣ

354700 354750 354800 354850 354900

4062350 4062300 4062250 4062200

ΕΘΝΙΚΟ ΤΥΠΟΓΡΑΦΕΙΟ
Για τεχνικούς λόγους στο σχεδιάγραμμα, έγινε σμίκρυνση, κατά ποσοστό 38%

ΙΔΙΟΚΤΗΣΙΑ ΔΕΝΤΑΚΟΥ ΚΩΝΣΤΑΝΤΙΝΟΥ

ΑΠΟΣΠΑΣΜΑ ΧΑΡΤΗ Γ.Υ.Σ. 1:50000 "ΑΡΕΟΠΟΛΗ"

ΠΕΡΙΟΧΗ ΑΠΟΤΥΠΩΣΗΣ

Καραβοστάσιον

ΙΔΙΟΚΤΗΣΙΑ ΔΕΝΤΑΚΟ


ΑΠΟΣΠΑΣΜΑ ΧΑΡΤΗ Γ.Υ.Σ. 1:5000 : 7381/2
(Φ.Χ. 1:50000 "ΑΡΕΟΠΟΛΗ")

ΠΙΝΑΚΑΣ ΣΥΝΤΕΤΑΓΜΕΝΩΝ ΚΟΡΥΦΩΝ ΓΡΑΜΜΗΣ ΑΙΓΙΑΛΟΥ


	X	Y
10	354804.184	4062046.584
11	354838.839	4062046.634
12	354867.447	4062051.629
13	354914.115	4062059.358
14	354965.591	4062070.650
15	354997.325	4062082.593
16	355005.544	4062088.052
17	355024.974	4062096.068
18	355067.398	4062107.275
19	355114.605	4062147.746
20	355128.646	4062160.782
21	355136.473	4062172.584
22	355166.613	4062192.694
23	355182.836	4062204.606
24	355207.139	4062228.531
25	355236.799	4062255.387
26	355255.730	4062278.720
27	355258.717	4062285.320
28	355264.670	4062289.198
29	355294.280	4062289.680


ΥΠΟΜΝΗΜΑ


10.00 ΚΥΡΙΑ ΙΣΟΫΨΗΣ ΚΑΜΠΥΛΗ
ΔΕΥΤ/ΣΑ ΙΣΟΫΨΗΣ ΚΑΜΠΥΛΗ
ΞΕΡΟΛΙΘΙΑ
ΟΡΙΟ ΙΔΙΟΚΤΗΣΙΑΣ
ΦΡΥΔΙ ΠΡΑΝΟΥΣ
ΒΡΑΧΩΔΗΣ ΕΚΤΑΣΗ
ΧΟΝΔΡΟ ΒΟΤΣΑΛΟ - ΑΡΑΙΗ ΒΛΑΣΤΗΣΗ
ΥΔΑΤΙΝΗ ΕΚΤΑΣΗ ΜΕ ΔΙΑΣΠΑΡΤΑ ΒΡΑΧΙΑ
ΕΥΚΑΛΥΠΤΟΣ
ΚΕΔΡΟ
ΠΕΥΚΟ

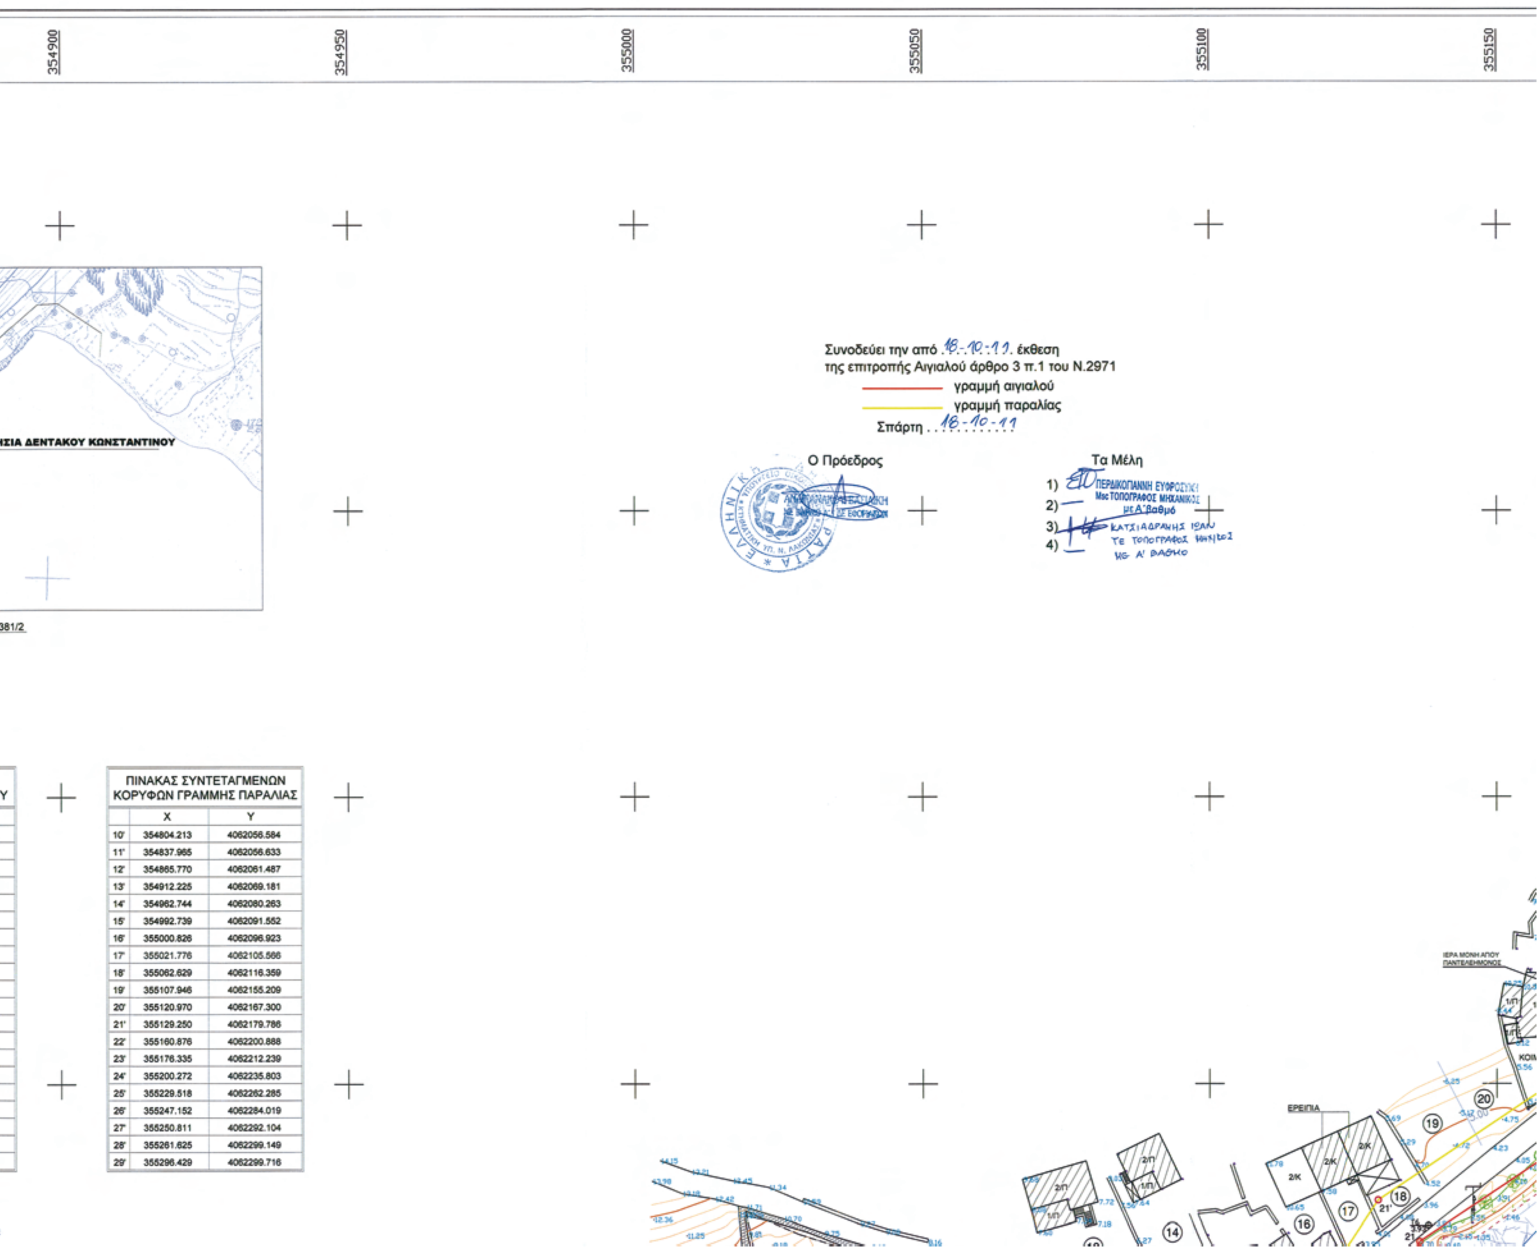

ΠΙΝΑΚΑΣ ΣΥΝΤΕΤΑΓΜΕΝΩΝ ΚΟΡΥΦΩΝ ΓΡΑΜΜΗΣ ΠΑΡΑΛΙΑΣ		
	X	Y
10'	354804.213	4062056.584
11'	354837.965	4062056.633
12'	354865.770	4062061.487
13'	354912.225	4062069.181
14'	354962.744	4062080.263
15'	354992.739	4062091.552
16'	355000.826	4062096.923
17'	355021.776	4062105.566
18'	355062.629	4062116.359
19'	355107.946	4062155.209
20'	355120.970	4062167.300
21'	355129.250	4062179.786
22'	355160.876	4062200.888
23'	355176.335	4062212.239
24'	355200.272	4062235.803
25'	355229.518	4062262.285
26'	355247.152	4062284.019
27'	355250.811	4062292.104
28'	355261.625	4062299.149
29'	355296.429	4062299.716

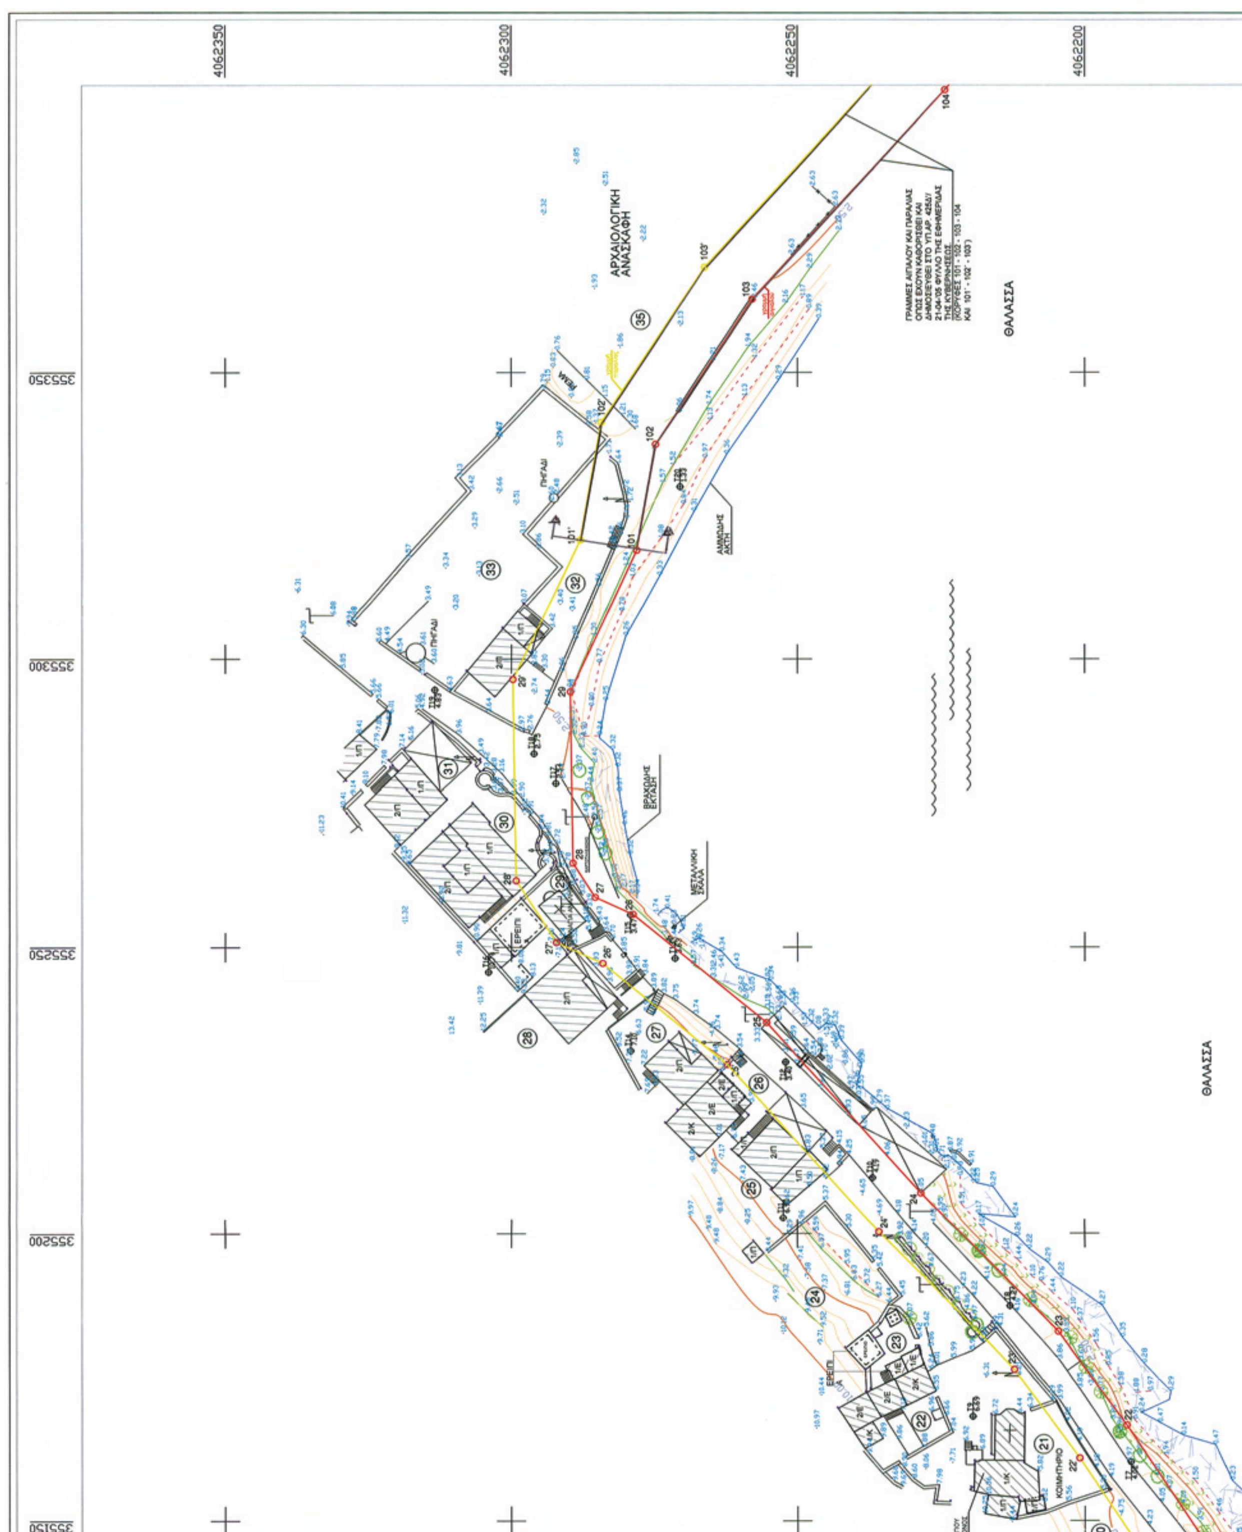
4062350
4062300
4062250
4062200
355350
355300
355250
355200
355150
ΑΡΧΑΙΟΛΟΓΙΚΗ ΑΝΑΣΚΑΦΗ
ΑΜΜΩΔΗΣ ΑΚΤΗ
ΒΡΑΧΩΔΗΣ ΕΚΤΑΣΗ
ΜΕΤΑΛΛΙΚΗ ΣΚΑΛΑ
ΘΑΛΑΣΣΑ
ΘΑΛΑΣΣΑ
ΚΟΙΜΗΤΗΡΙΟ

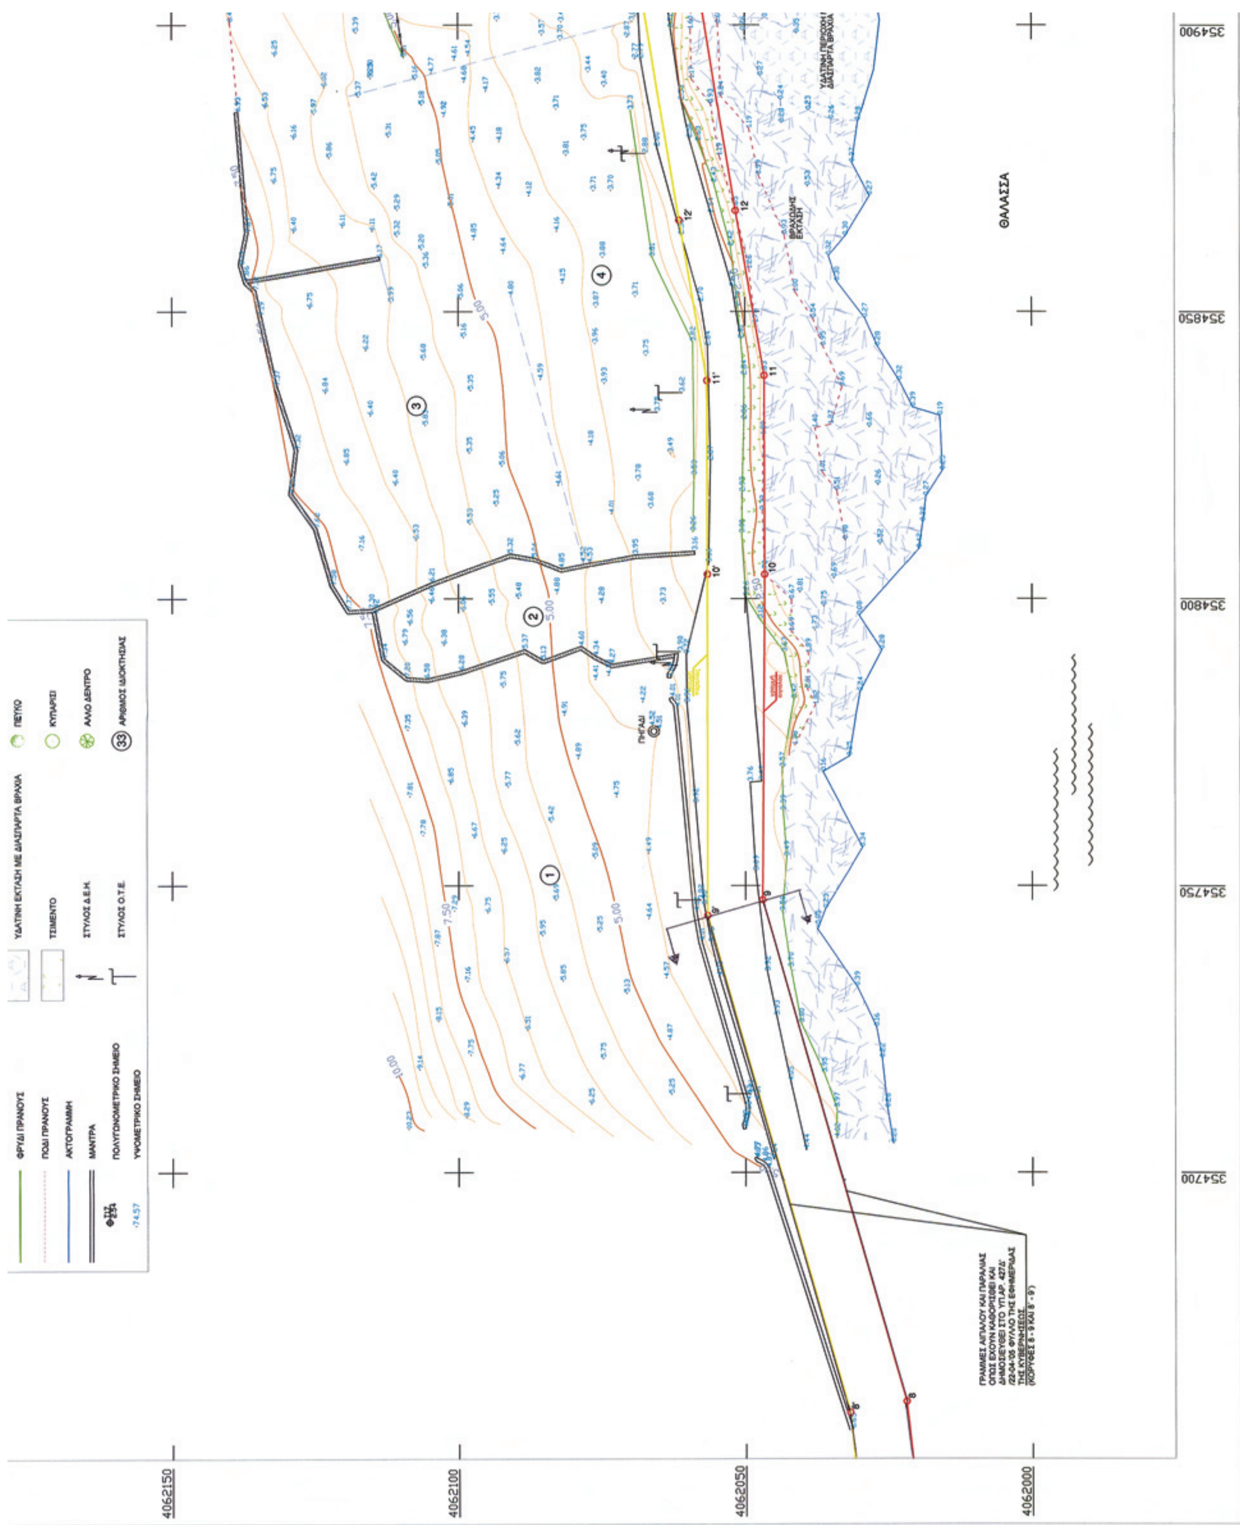
ΦΡΥΔΙ ΠΡΑΝΟΥΣ
ΠΟΔΙ ΠΡΑΝΟΥΣ
ΑΚΤΟΓΡΑΜΜΗ
ΜΑΝΤΡΑ
ΠΟΛΥΓΩΝΟΜΕΤΡΙΚΟ ΣΗΜΕΙΟ
ΥΨΟΜΕΤΡΙΚΟ ΣΗΜΕΙΟ
ΥΔΑΤΙΝΗ ΕΚΤΑΣΗ ΜΕ ΔΙΑΣΠΑΡΤΑ ΒΡΑΧΙΑ
ΤΣΙΜΕΝΤΟ
ΣΤΥΛΟΣ Δ.Ε.Η.
ΣΤΥΛΟΣ Ο.Τ.Ε.
ΠΕΥΚΟ
ΚΥΠΑΡΙΣΙ
ΑΛΛΟ ΔΕΝΤΡΟ
ΑΡΙΘΜΟΣ ΙΔΙΟΚΤΗΣΙΑΣ
ΘΑΛΑΣΣΑ
ΠΗΓΑΔΙ
4062150
4062100
4062050
4062000
354700
354750
354800
354850
354900

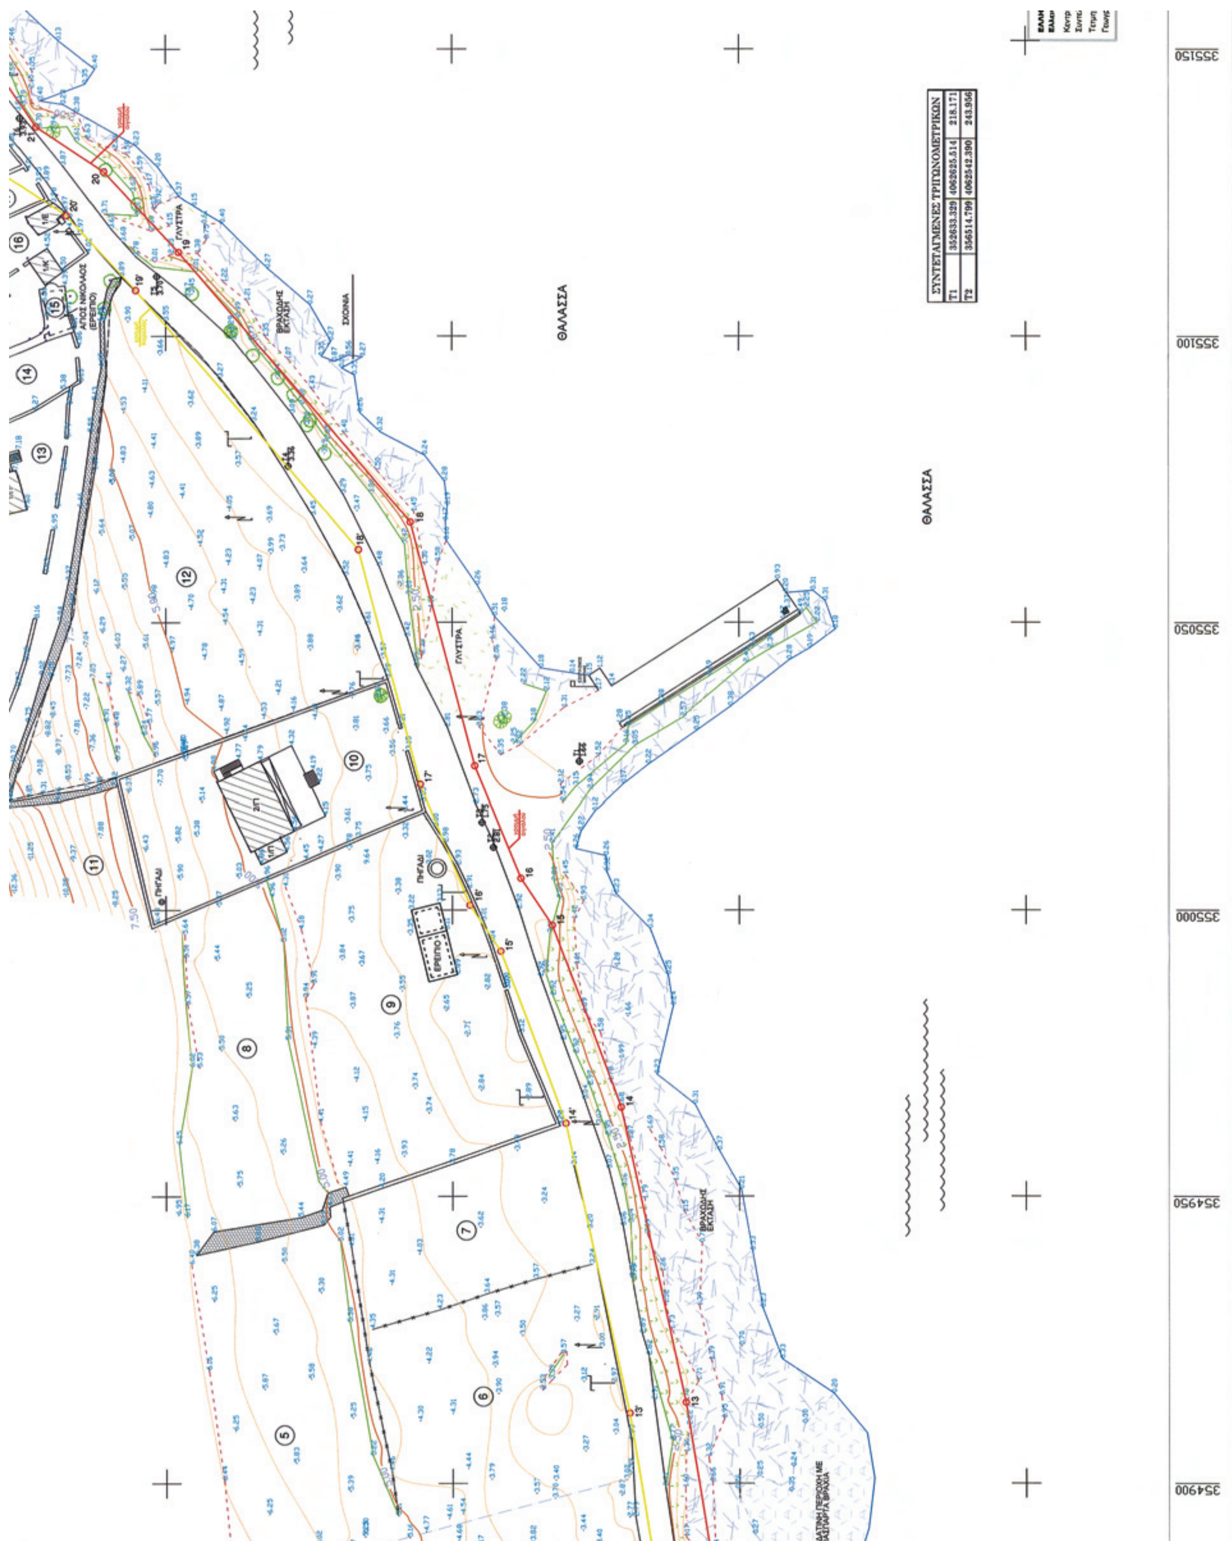
ΣΥΝΤΕΤΑΓΜΕΝΕΣ ΤΡΙΓΩΝΟΜΕΤΡΙΚΩΝ
Τ1 352633.329 4062625.514 218.171
Τ2 356514.799 4062542.390 243.956
ΘΑΛΑΣΣΑ
ΘΑΛΑΣΣΑ
ΓΛΥΣΤΡΑ
ΓΛΥΣΤΡΑ
ΠΗΓΑΔΙ
ΠΗΓΑΔΙ
ΕΡΕΙΠΙΟ
ΑΓΙΟΣ ΝΙΚΟΛΑΟΣ (ΕΡΕΙΠΙΟ)
ΒΡΑΧΩΔΗΣ ΕΚΤΑΣΗ
ΒΡΑΧΩΔΗΣ ΕΚΤΑΣΗ
ΣΧΟΙΝΙΑ
355150
355100
355050
355000
354950
354900

ΠΙΝΑΚΑΣ ΣΥΝΤΕΤΑΓΜΕΝΩΝ ΠΟΛΥΓΩΝΟΜΕΤΡΙΚΩΝ ΣΗΜΕΙΩΝ			
Τ1	355025.75	4062077.83	1.66
Τ2	355010.92	4062092.83	2.81
Τ3	355015.23	4062094.80	1.75
Τ4	355077.18	4062128.66	3.36
Τ5	355110.36	4062151.53	3.70
Τ6	355138.04	4062175.39	3.93
Τ7	355160.20	4062191.97	4.02
Τ8	355187.26	4062213.02	4.24
Τ9	355168.15	4062219.48	6.69
Τ10	355209.83	4062236.92	4.19
Τ11	355202.81	4062252.47	6.90
Τ12	355229.94	4062252.07	3.40
Τ13	355248.03	4062271.40	3.63
Τ14	355231.88	4062279.14	7.10
Τ15	355255.64	4062279.19	3.47
Τ16	355245.62	4062303.99	10.74
Τ17	355278.40	4062292.19	2.54
Τ18	355283.53	4062296.00	2.75
Τ19	355294.61	4062313.39	4.83
Τ20	355330.09	4062270.52	1.33

ΕΛΛΗΝΙΚΟ ΓΕΩΔΑΙΤΙΚΟ ΣΥΣΤΗΜΑ ΑΝΑΦΟΡΑΣ 1987(Ε.Γ.Σ.Α. '87) ,
Ελλειψοειδές Αναφοράς GRS80 (a=6 378 137 m,1/f=298.257222101)
Κεντρικός Μεσημβρινός λ= 24° 00' 00"
Συντελεστής κλίμακας γραμμικής παραμόρφωσης περιοχής K= 0.999859
Τετμημένη Κεντρικού Μεσημβρινού : +500 000m
Γεωγραφικό πλάτος : 0° 00' 00"

ΚΤΗΜΑΤΟΛΟΓΙΚΟΣ ΠΙΝΑΚΑΣ				
	ΣΤΟΙΧΕΙΑ ΦΕΡΟΜΕΝΩΝ ΙΔΙΟΚΤΗΤΩΝ			ΠΑΡΑΤΗΡΗΣΕΙΣ
ΑΡ.ΙΔΙΟΚΤ.	ΕΠΩΝΥΜΟ	ΟΝΟΜΑ	ΟΝΟΜΑ ΠΑΤΕΡΑ	
1	2	3	4	5
01	ΚΑΛΑΠΟΘΑΡΑΚΟΣ	ΧΡΗΣΤΟΣ	ΠΑΝΑΓΙΩΤΗΣ	ΚΑΤΟΙΚΟΣ ΑΘΗΝΩΝ
02	ΣΩΤΗΡΑΚΟΣ	ΧΑΡΙΛΑΟΣ	ΗΛΙΑΣ	
03	ΝΤΟΥΒΕΑΣ	ΝΙΚΟΛΑΟΣ		
04	ΓΙΑΝΝΑΡΕΑΣ	ΙΩΑΝΝΗΣ	ΠΑΝΑΓΙΩΤΗΣ	
05	ΓΙΑΝΝΑΡΕΑΣ	ΓΕΩΡΓΙΟΣ	ΚΩΝΣΤΑΝΤΙΝΟΣ	
06	ΜΙΧΑΛΟΠΟΥΛΟΣ			ΚΑΤΟΙΚΟΣ ΣΠΑΡΤΗΣ
07	ΠΟΛΥΧΡΟΝΑΚΟΥ	ΠΟΛΥΤΙΜΗ		
08	ΜΠΟΓΕΑΣ	ΝΙΚΟΛΑΟΣ		ΚΑΤΟΙΚΟΣ ΑΘΗΝΩΝ
09	ΑΠΟΣΤΟΛΑΚΟΣ	ΣΤΑΥΡΟΣ	ΝΙΚΟΛΑΟΣ	
10	ΓΙΑΝΝΑΡΕΑΣ	ΧΑΡΙΛΑΟΣ	ΠΑΝΑΓΙΩΤΗΣ	
11	ΠΕΤΡΑΚΟΣ	ΙΩΑΝΝΗΣ	ΙΩΑΝΝΗΣ	
12	ΔΕΝΤΑΚΟΣ	ΚΩΝΣΤΑΝΤΙΝΟΣ		
13	ΓΙΑΝΝΑΡΕΑ	ΑΙΚΑΤΕΡΙΝΗ		
14	ΓΙΑΝΝΑΡΕΑΣ	ΠΑΝΑΓΙΩΤΗΣ		
15	ΑΓΙΟΣ ΝΙΚΟΛΑΟΣ			ΕΡΕΙΠΙΟ
16	ΓΙΑΝΝΑΡΕΑΣ	ΗΛΙΑΣ		
17	ΓΙΑΝΝΑΡΕΑΣ	ΔΗΜΗΤΡΙΟΣ		
18	ΓΙΑΝΝΑΡΕΑΣ	ΒΑΣΙΛΕΙΟΣ		
19	ΜΙΧΑΛΕΑΣ	ΤΖΑΝΕΤΟΣ		ΚΛΗΡΟΝΟΜΟΙ
20	ΣΩΤΗΡΑΚΟΣ	ΔΗΜΗΤΡΙΟΣ	ΛΕΩΝΙΔΑΣ	
21	Ι.Μ. ΑΓ.ΠΑΝΤΕΛΕΗΜΩΝΟΣ			
22	ΣΩΤΗΡΑΚΟΣ	ΔΗΜΗΤΡΙΟΣ	ΛΕΩΝΙΔΑΣ	ΚΛΗΡΟΝΟΜΟΙ
23	ΣΩΤΗΡΑΚΟΣ	ΜΙΧΑΗΛ	ΛΕΩΝΙΔΑΣ	ΚΛΗΡΟΝΟΜΟΙ
24	Ι.Μ. ΑΓ.ΠΑΝΤΕΛΕΗΜΩΝΟΣ			
25	ΑΠΟΣΤΟΛΑΚΟΣ	ΔΗΜΗΤΡΙΟΣ		
26	ΑΠΟΣΤΟΛΑΚΟΣ	ΔΗΜΗΤΡΙΟΣ	ΙΩΑΝΝΗΣ	
27	ΑΠΟΣΤΟΛΑΚΟΣ	ΑΧΙΛΛΕΑΣ	ΙΩΑΝΝΗΣ	
28	ΣΩΤΗΡΑΚΟΣ	ΔΗΜΗΤΡΙΟΣ	ΛΕΩΝΙΔΑΣ	
29	ΠΑΝΑΓΙΑ ΑΝΑΛΗΨΗ			
30	ΣΩΤΗΡΑΚΟΣ	ΔΗΜΗΤΡΙΟΣ	ΧΑΡΙΛΑΟΥ	
31	ΠΕΤΡΑΚΟΣ	ΒΑΣΙΛΕΙΟΣ	ΜΙΧΑΗΛ	
32	ΣΩΤΗΡΑΚΟΣ	ΔΗΜΗΤΡΙΟΣ	ΧΑΡΙΛΑΟΥ	
33	ΧΑΤΖΗΠΑΥΛΗΣ	ΔΗΜΗΤΡΙΟΣ		

355150 355200 355250 355300

ΔΕΝΤΑΚΟΣ ΚΩΝΣΤΑΝΤΙΝΟΣ

ΑΓΡ. & ΤΟΠΟΓΡΑΦΟΣ ΜΗΧΑΝΙΚΟΣ Ε.Μ.Π.

ΕΡΓΟ :ΚΑΘΟΡΙΣΜΟΣ ΑΙΓΙΑΛΟΥ ΚΑΙ ΠΑΡΑΛΙΑΣ

ΘΕΜΑ : ΤΟΠΟΓΡΑΦΙΚΟ ΔΙΑΓΡΑΜΜΑ

ΕΡΓΟΔΟΤΗΣ: ΔΕΝΤΑΚΟΣ ΚΩΝΣΤΑΝΤΙΝΟΣ

ΙΔΙΟΚΤΗΤΗΣ: ΔΕΝΤΑΚΟΣ ΚΩΝΣΤΑΝΤΙΝΟΣ

107283/22018
27.12.11

Νομός : ΛΑΚΩΝΙΑΣ
Δήμος : ΟΙΤΥΛΟΥ
Θέση : "ΚΑΡΑΒΟΣΤΑΣΙ"

ΚΛΙΜΑΚΑ	ΚΑΤΗΓΟΡΙΑ	ΑΡ. ΣΧΕΔΙΟΥ :
1 : 500	ΑΠΟΤΥΠΩΣΗ	Τ4
ΗΜ/ΝΙΑ ΑΠΟΤΥΠΩΣΗΣ	ΗΜΕΡΟΜΗΝΙΑ	ΚΩΔΙΚΟΣ : 52
Οκτώβριος 2009	Νοέμβριος 2009	03 ΔΕΝΤΑΚΟΣ 11/09

ΥΠΟΓΡΑΦΗ-ΣΦΡΑΓΙΔΑ	Ο ΤΕΧΝΙΚΟΣ ΥΠΑΛΛΗΛΟΣ
ΚΩΝΣΤΑΝΤΙΝΟΣ ΔΕΝΤΑΚΟΣ ΣΚΑΛΑ ΛΑΚΩΝΙΑΣ ΔΟΥ ΣΚΑΛΑΣ	15-4-10 με Α' βαθμό

ΕΘΝΙΚΟ ΤΥΠΟΓΡΑΦΕΙΟ

ΕΦΗΜΕΡΙΣ ΤΗΣ ΚΥΒΕΡΝΗΣΕΩΣ

ΤΙΜΗ ΠΩΛΗΣΗΣ ΦΥΛΛΩΝ ΤΗΣ ΕΦΗΜΕΡΙΔΑΣ ΤΗΣ ΚΥΒΕΡΝΗΣΕΩΣ

Σε έντυπη μορφή:

- Για τα Φ.Ε.Κ. από 1 έως 16 σελίδες σε 1 € προσαυξανόμενη κατά 0,20 € για κάθε επιπλέον οκτασέλιδο ή μέρος αυτού.
- Για τα φωτοαντίγραφα Φ.Ε.Κ. σε 0,15 € ανά σελίδα.

Σε μορφή DVD/CD:

Τεύχος	Ετήσια έκδοση	Τριμηνιαία έκδοση	Μηνιαία έκδοση
Α΄	150 €	40 €	15 €
Β΄	300 €	80 €	30 €
Γ΄	50 €	-	-
Υ.Ο.Δ.Δ.	50 €	-	-
Δ΄	110 €	30 €	-

Τεύχος	Ετήσια έκδοση	Τριμηνιαία έκδοση	Μηνιαία έκδοση
Α.Α.Π.	110 €	30 €	-
Ε.Β.Ι.	100 €	-	-
Α.Ε.Δ.	5 €	-	-
Δ.Δ.Σ.	200 €	-	20 €
Α.Ε.-Ε.Π.Ε.	-	-	100 €

- Η τιμή πώλησης μεμονωμένων Φ.Ε.Κ. σε μορφή cd-rom από εκείνα που διατίθενται σε ψηφιακή μορφή και μέχρι 100 σελίδες, σε 5 € προσαυξανόμενη κατά 1 € ανά 50 σελίδες.

ΕΤΗΣΙΕΣ ΣΥΝΔΡΟΜΕΣ Φ.Ε.Κ.

Τεύχος	Έντυπη μορφή
Α΄	225 €
Β΄	320 €
Γ΄	65 €
Υ.Ο.Δ.Δ.	65 €

Τεύχος	Έντυπη μορφή
Δ΄	160 €
Α.Α.Π.	160 €
Ε.Β.Ι.	65 €
Α.Ε.Δ.	10 €

Τεύχος	Έντυπη μορφή
Α.Ε.-Ε.Π.Ε.	2.250 €
Δ.Δ.Σ.	225 €
Α.Σ.Ε.Π.	70 €
Ο.Π.Κ.	-

- Το τεύχος Α.Σ.Ε.Π. (έντυπη μορφή) θα αποστέλλεται σε συνδρομητές ταχυδρομικά, με την επιβάρυνση των 70 €, ποσό το οποίο αφορά τα ταχυδρομικά έξοδα.

- Η καταβολή γίνεται σε όλες τις Δημόσιες Οικονομικές Υπηρεσίες (Δ.Ο.Υ.). Το πρωτότυπο διπλότυπο (έγγραφο αριθμ. πρωτ. 9067/28.2.2005 2η Υπηρεσία Επιτρόπου Ελεγκτικού Συνεδρίου) με φροντίδα των ενδιαφερομένων, πρέπει να αποστέλλεται ή να κατατίθεται στο Εθνικό Τυπογραφείο (Καποδιστρίου 34, Τ.Κ. 104 32 Αθήνα).
- Σημειώνεται ότι φωτοαντίγραφα διπλοτύπων, ταχυδρομικές Επιταγές για την εξόφληση της συνδρομής, δεν γίνονται δεκτά και θα επιστρέφονται.
- Οι οργανισμοί τοπικής αυτοδιοίκησης, τα νομικά πρόσωπα δημοσίου δικαίου, τα μέλη της Ένωσης Ιδιοκτητών Ημερησίου Τύπου Αθηνών και Επαρχίας, οι τηλεοπτικοί και ραδιοφωνικοί σταθμοί, η Ε.Σ.Η.Ε.Α, τα τριτοβάθμια συνδικαλιστικά όργανα και οι τριτοβάθμιες επαγγελματικές ενώσεις δικαιούνται έκπτωσης πενήντα τοις εκατό (50%) επί της ετήσιας συνδρομής.
- Το ποσό υπέρ ΤΑ.Π.Ε.Τ. (5% επί του ποσού συνδρομής), καταβάλλεται ολόκληρο (Κ.Α.Ε. 3512) και υπολογίζεται πριν την έκπτωση.
- Στην Ταχυδρομική συνδρομή του τεύχους Α.Σ.Ε.Π. δεν γίνεται έκπτωση.

Πληροφορίες για δημοσιεύματα που καταχωρίζονται στα Φ.Ε.Κ. στο τηλ.: 210 5279000.
Φωτοαντίγραφα παλαιών Φ.Ε.Κ.: τηλ.: 210 8220885.

Τα φύλλα όλων των τευχών της Εφημερίδας της Κυβερνήσεως διατίθενται δωρεάν σε ηλεκτρονική μορφή από την ιστοσελίδα του Εθνικού Τυπογραφείου (www.et.gr)

Ηλεκτρονική Διεύθυνση: http://www.et.gr - e-mail: webmaster.et@et.gr

ΟΙ ΥΠΗΡΕΣΙΕΣ ΕΞΥΠΗΡΕΤΗΣΗΣ ΠΟΛΙΤΩΝ ΛΕΙΤΟΥΡΓΟΥΝ ΚΑΘΗΜΕΡΙΝΑ ΑΠΟ 08:00 ΜΕΧΡΙ 13:30



ΑΠΟ ΤΟ ΕΘΝΙΚΟ ΤΥΠΟΓΡΑΦΕΙΟ
ΚΑΠΟΔΙΣΤΡΙΟΥ 34 * ΑΘΗΝΑ 104 32 * ΤΗΛ. 210 52 79 000 * FAX 210 52 21 004